

3. OG

Grundriss 3. Obergeschoss


3. Obergeschoss ca. 170,23 qm

Aufteilung und Ausbau nach
Ihren individuellen Wünschen

Maßstab 1:50

Blattgröße 750 x 450 mm

www.lilienstrasse8.de

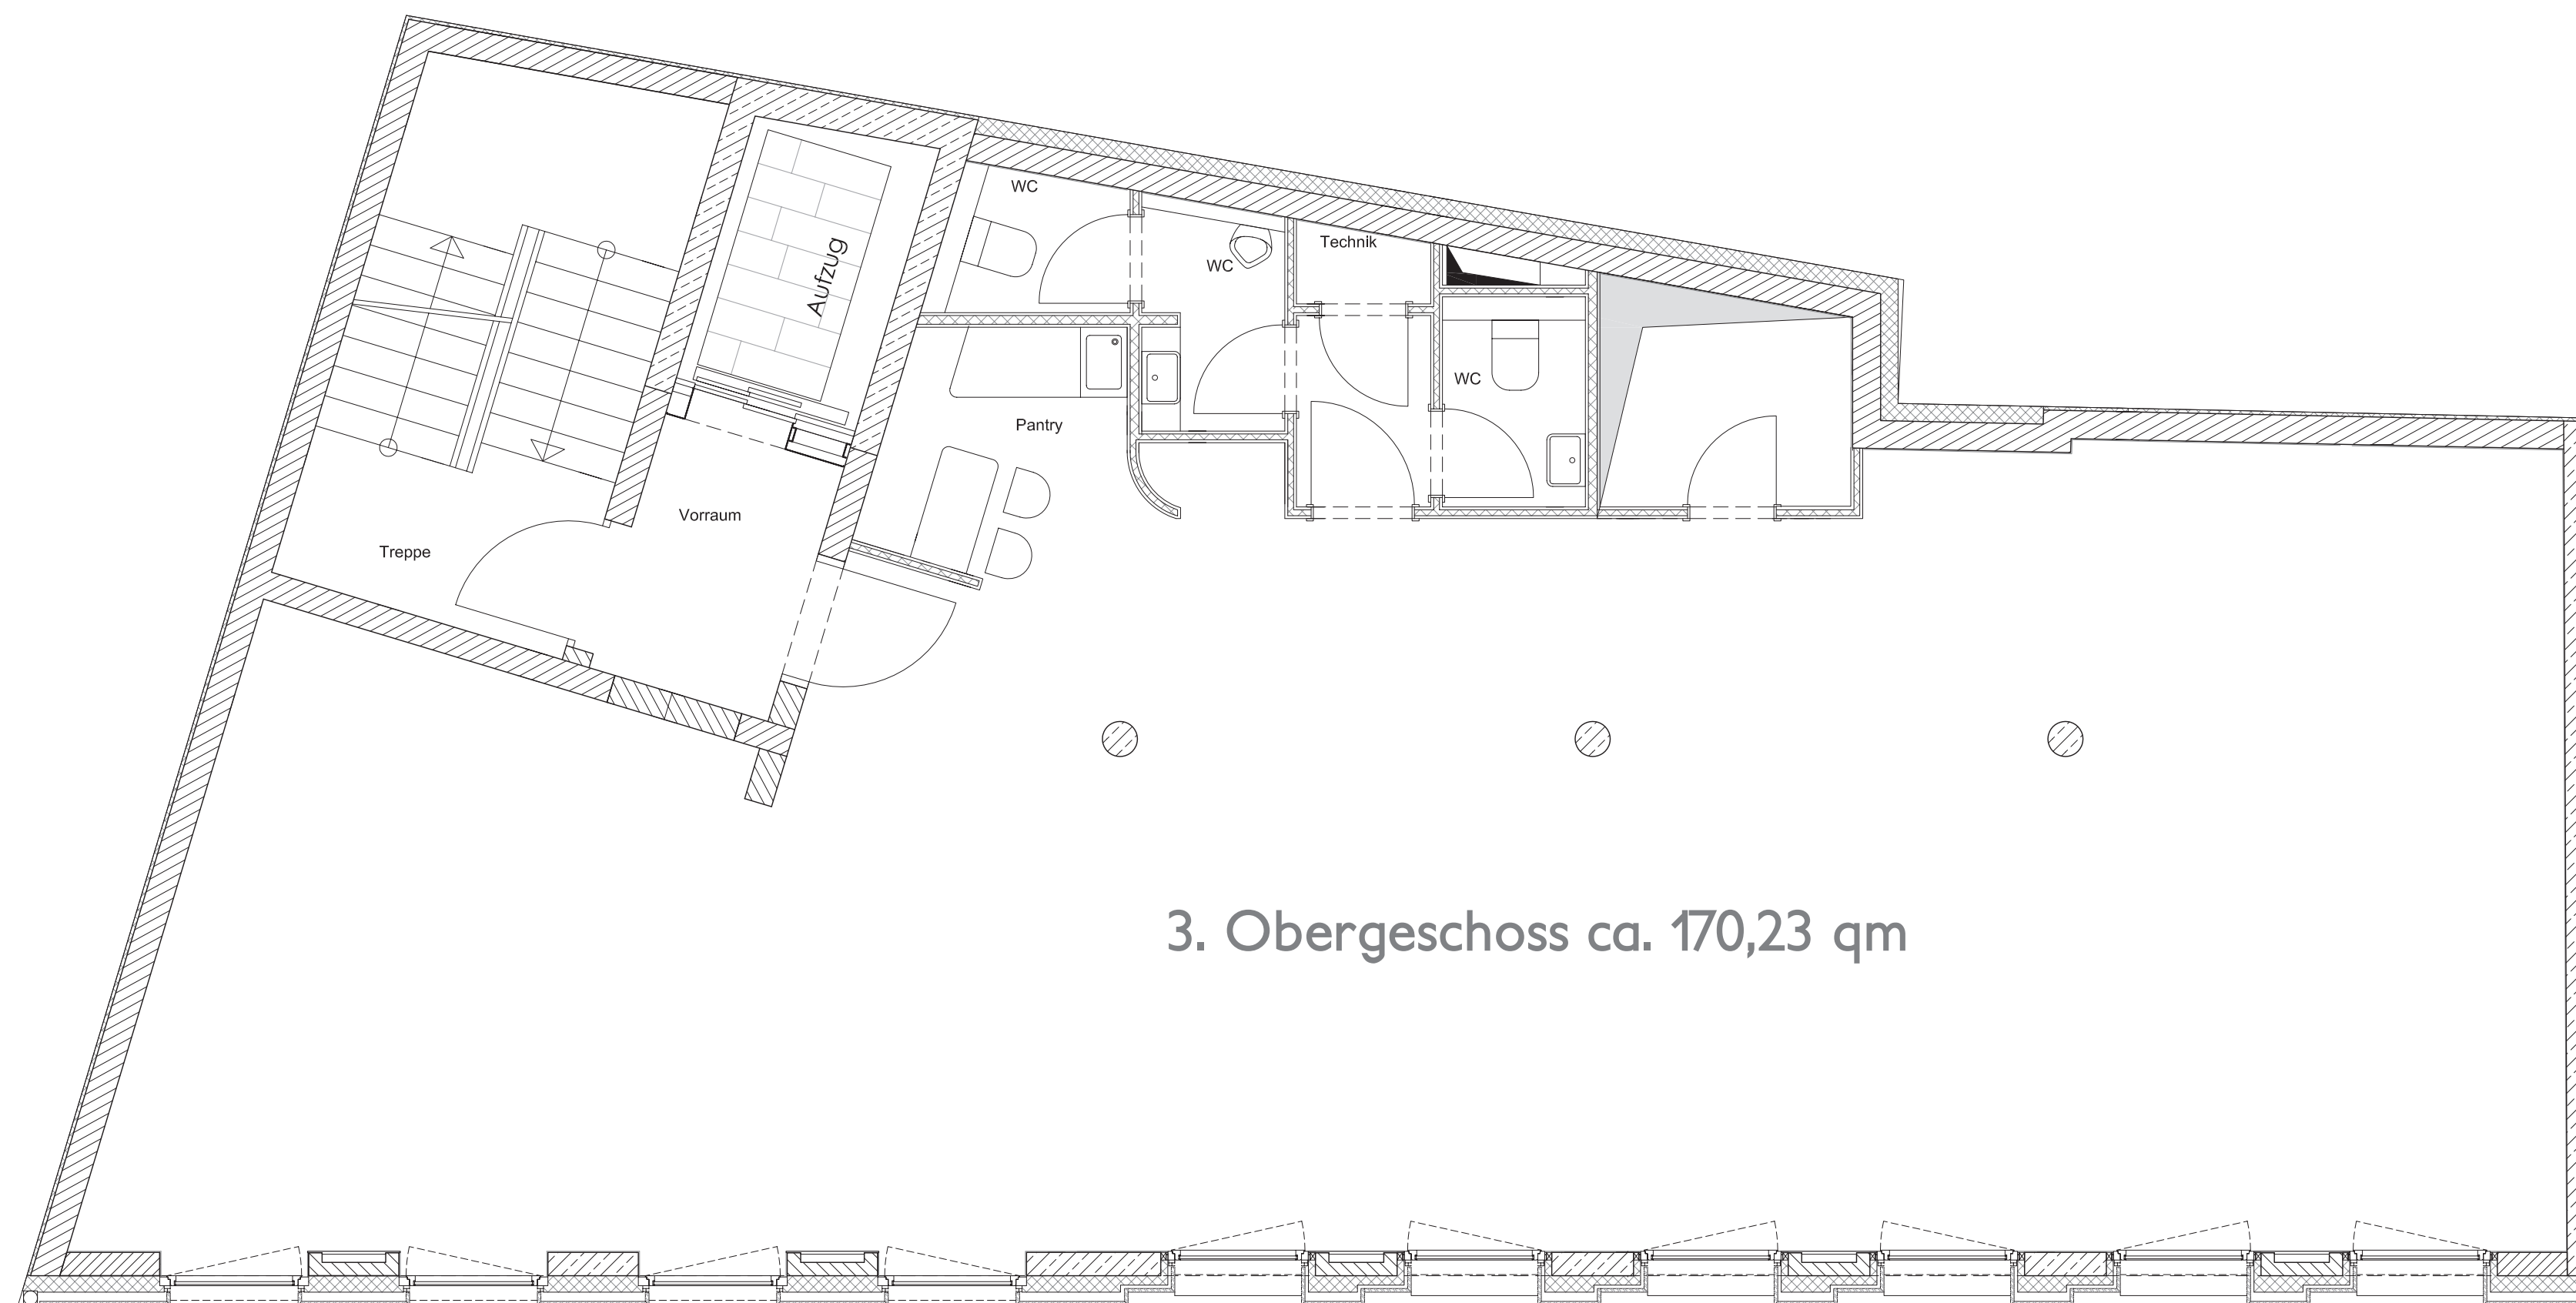

3. Obergeschoss ca. 170,23 qm

