

6. OG

Grundriss 6. Obergeschoss


6. Obergeschoss ca. 111,67 qm

Aufteilung und Ausbau nach
Ihren individuellen Wünschen

Maßstab 1:50

Blattgröße 750 x 450 mm

www.lilienstrasse8.de

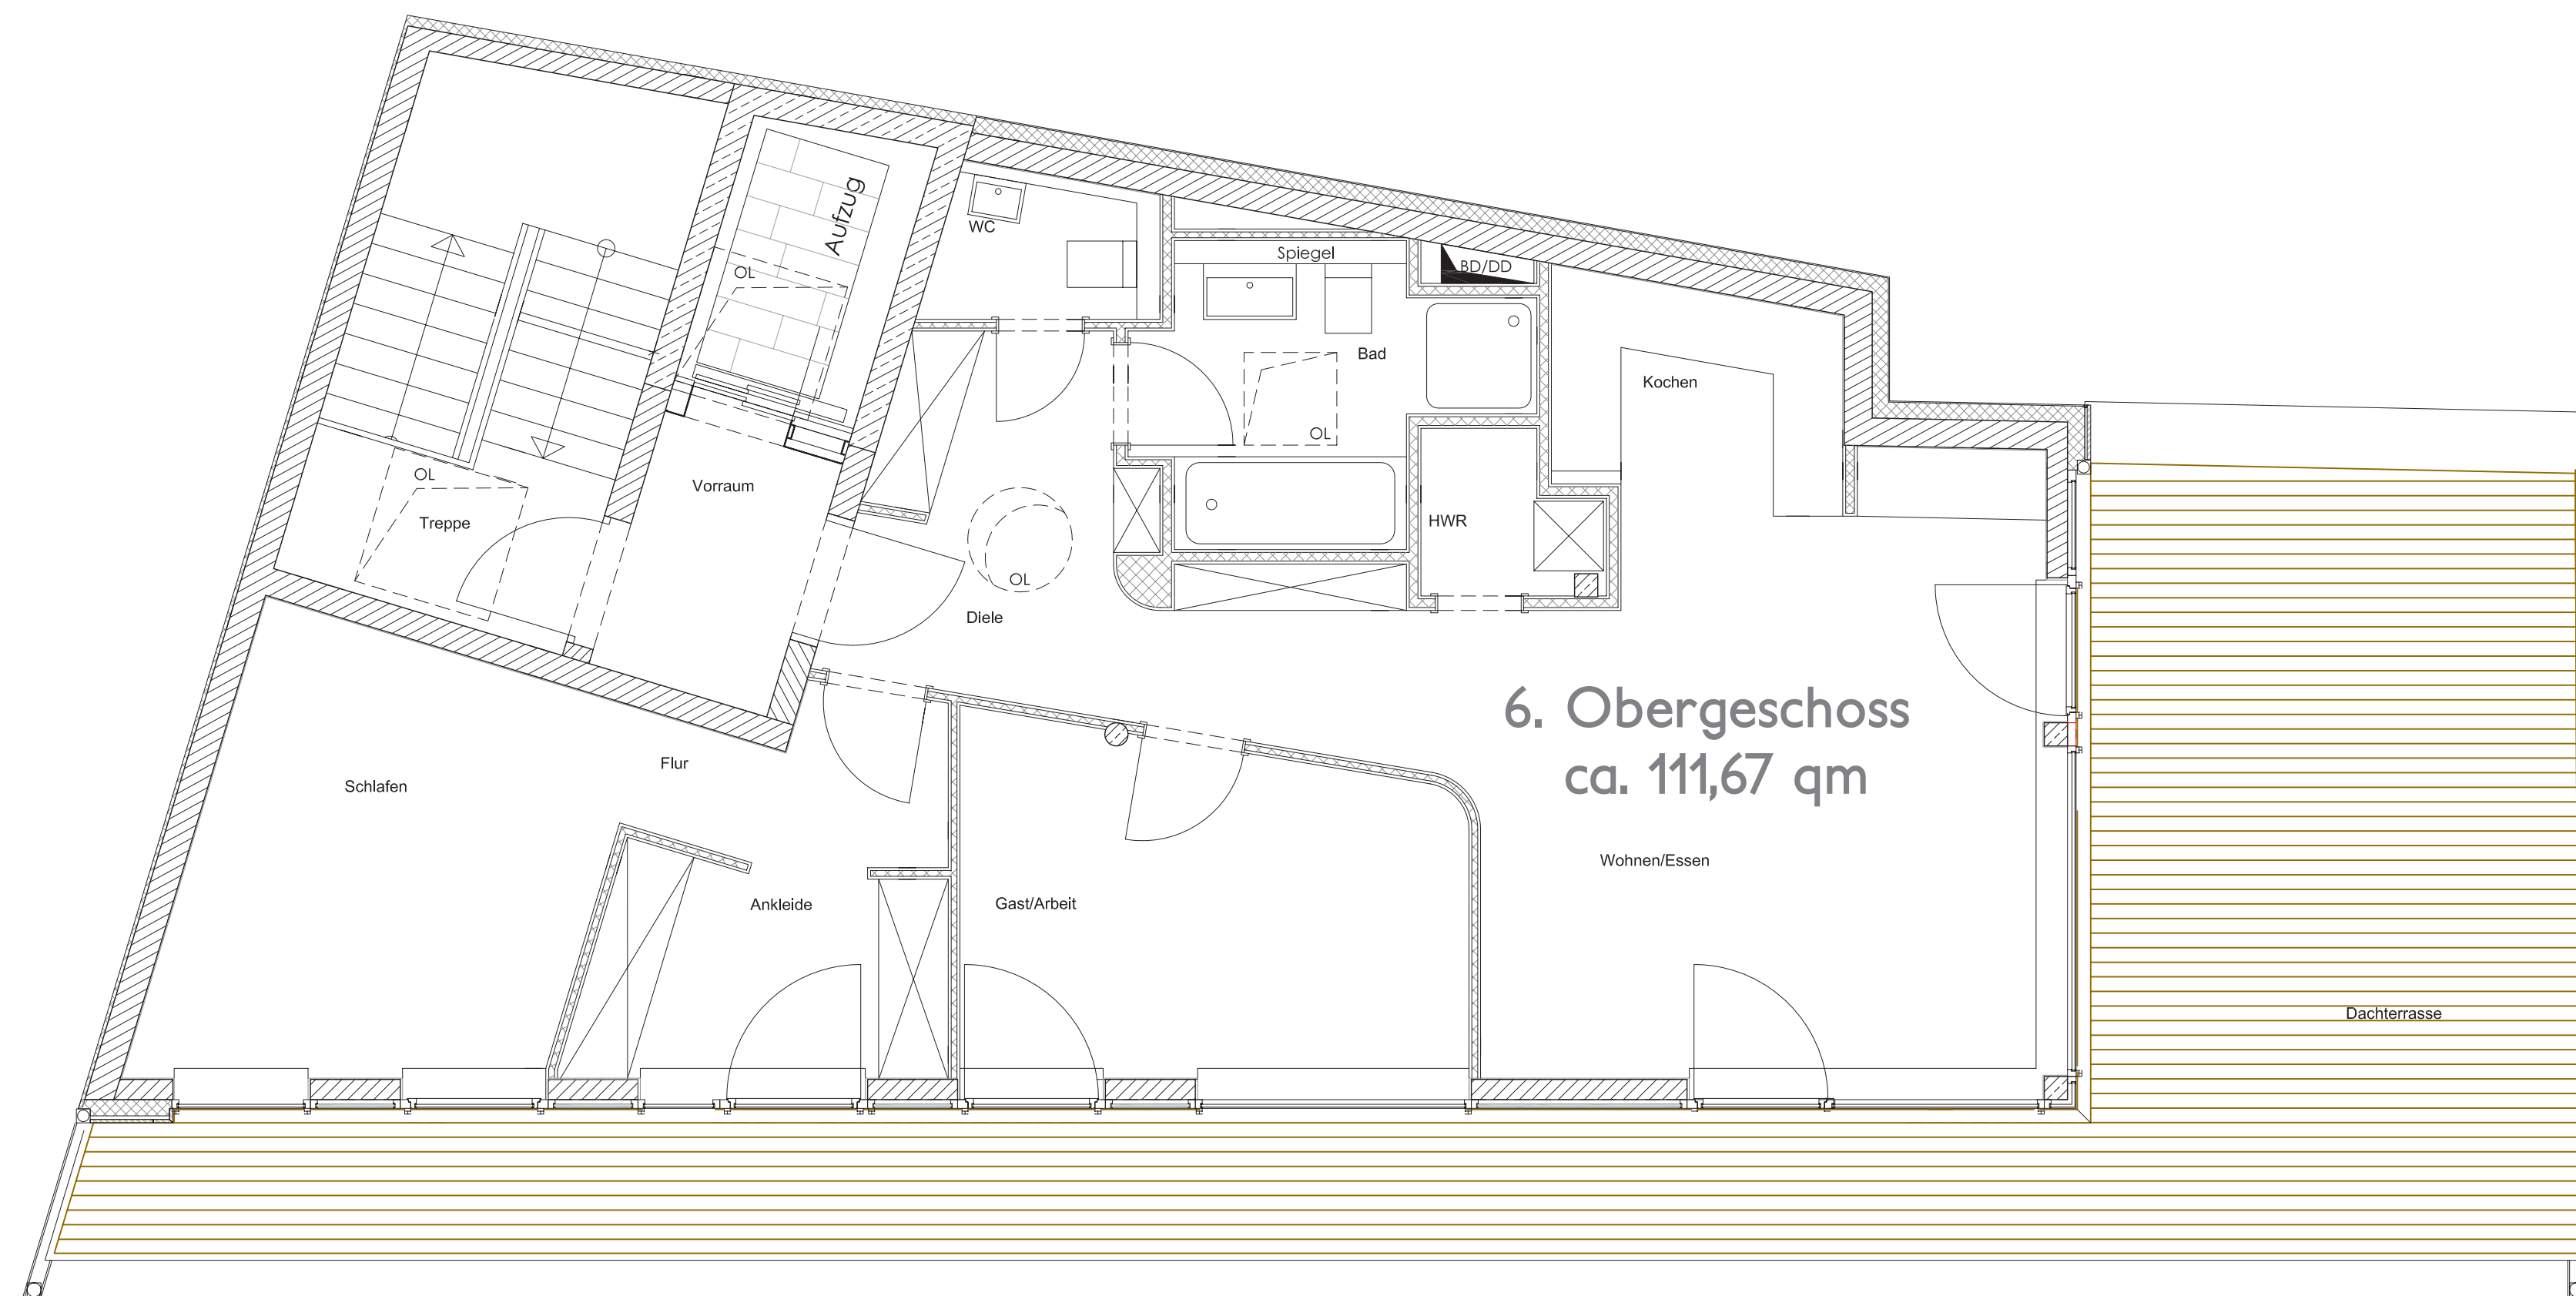

6. Obergeschoss
ca. 111,67 qm

